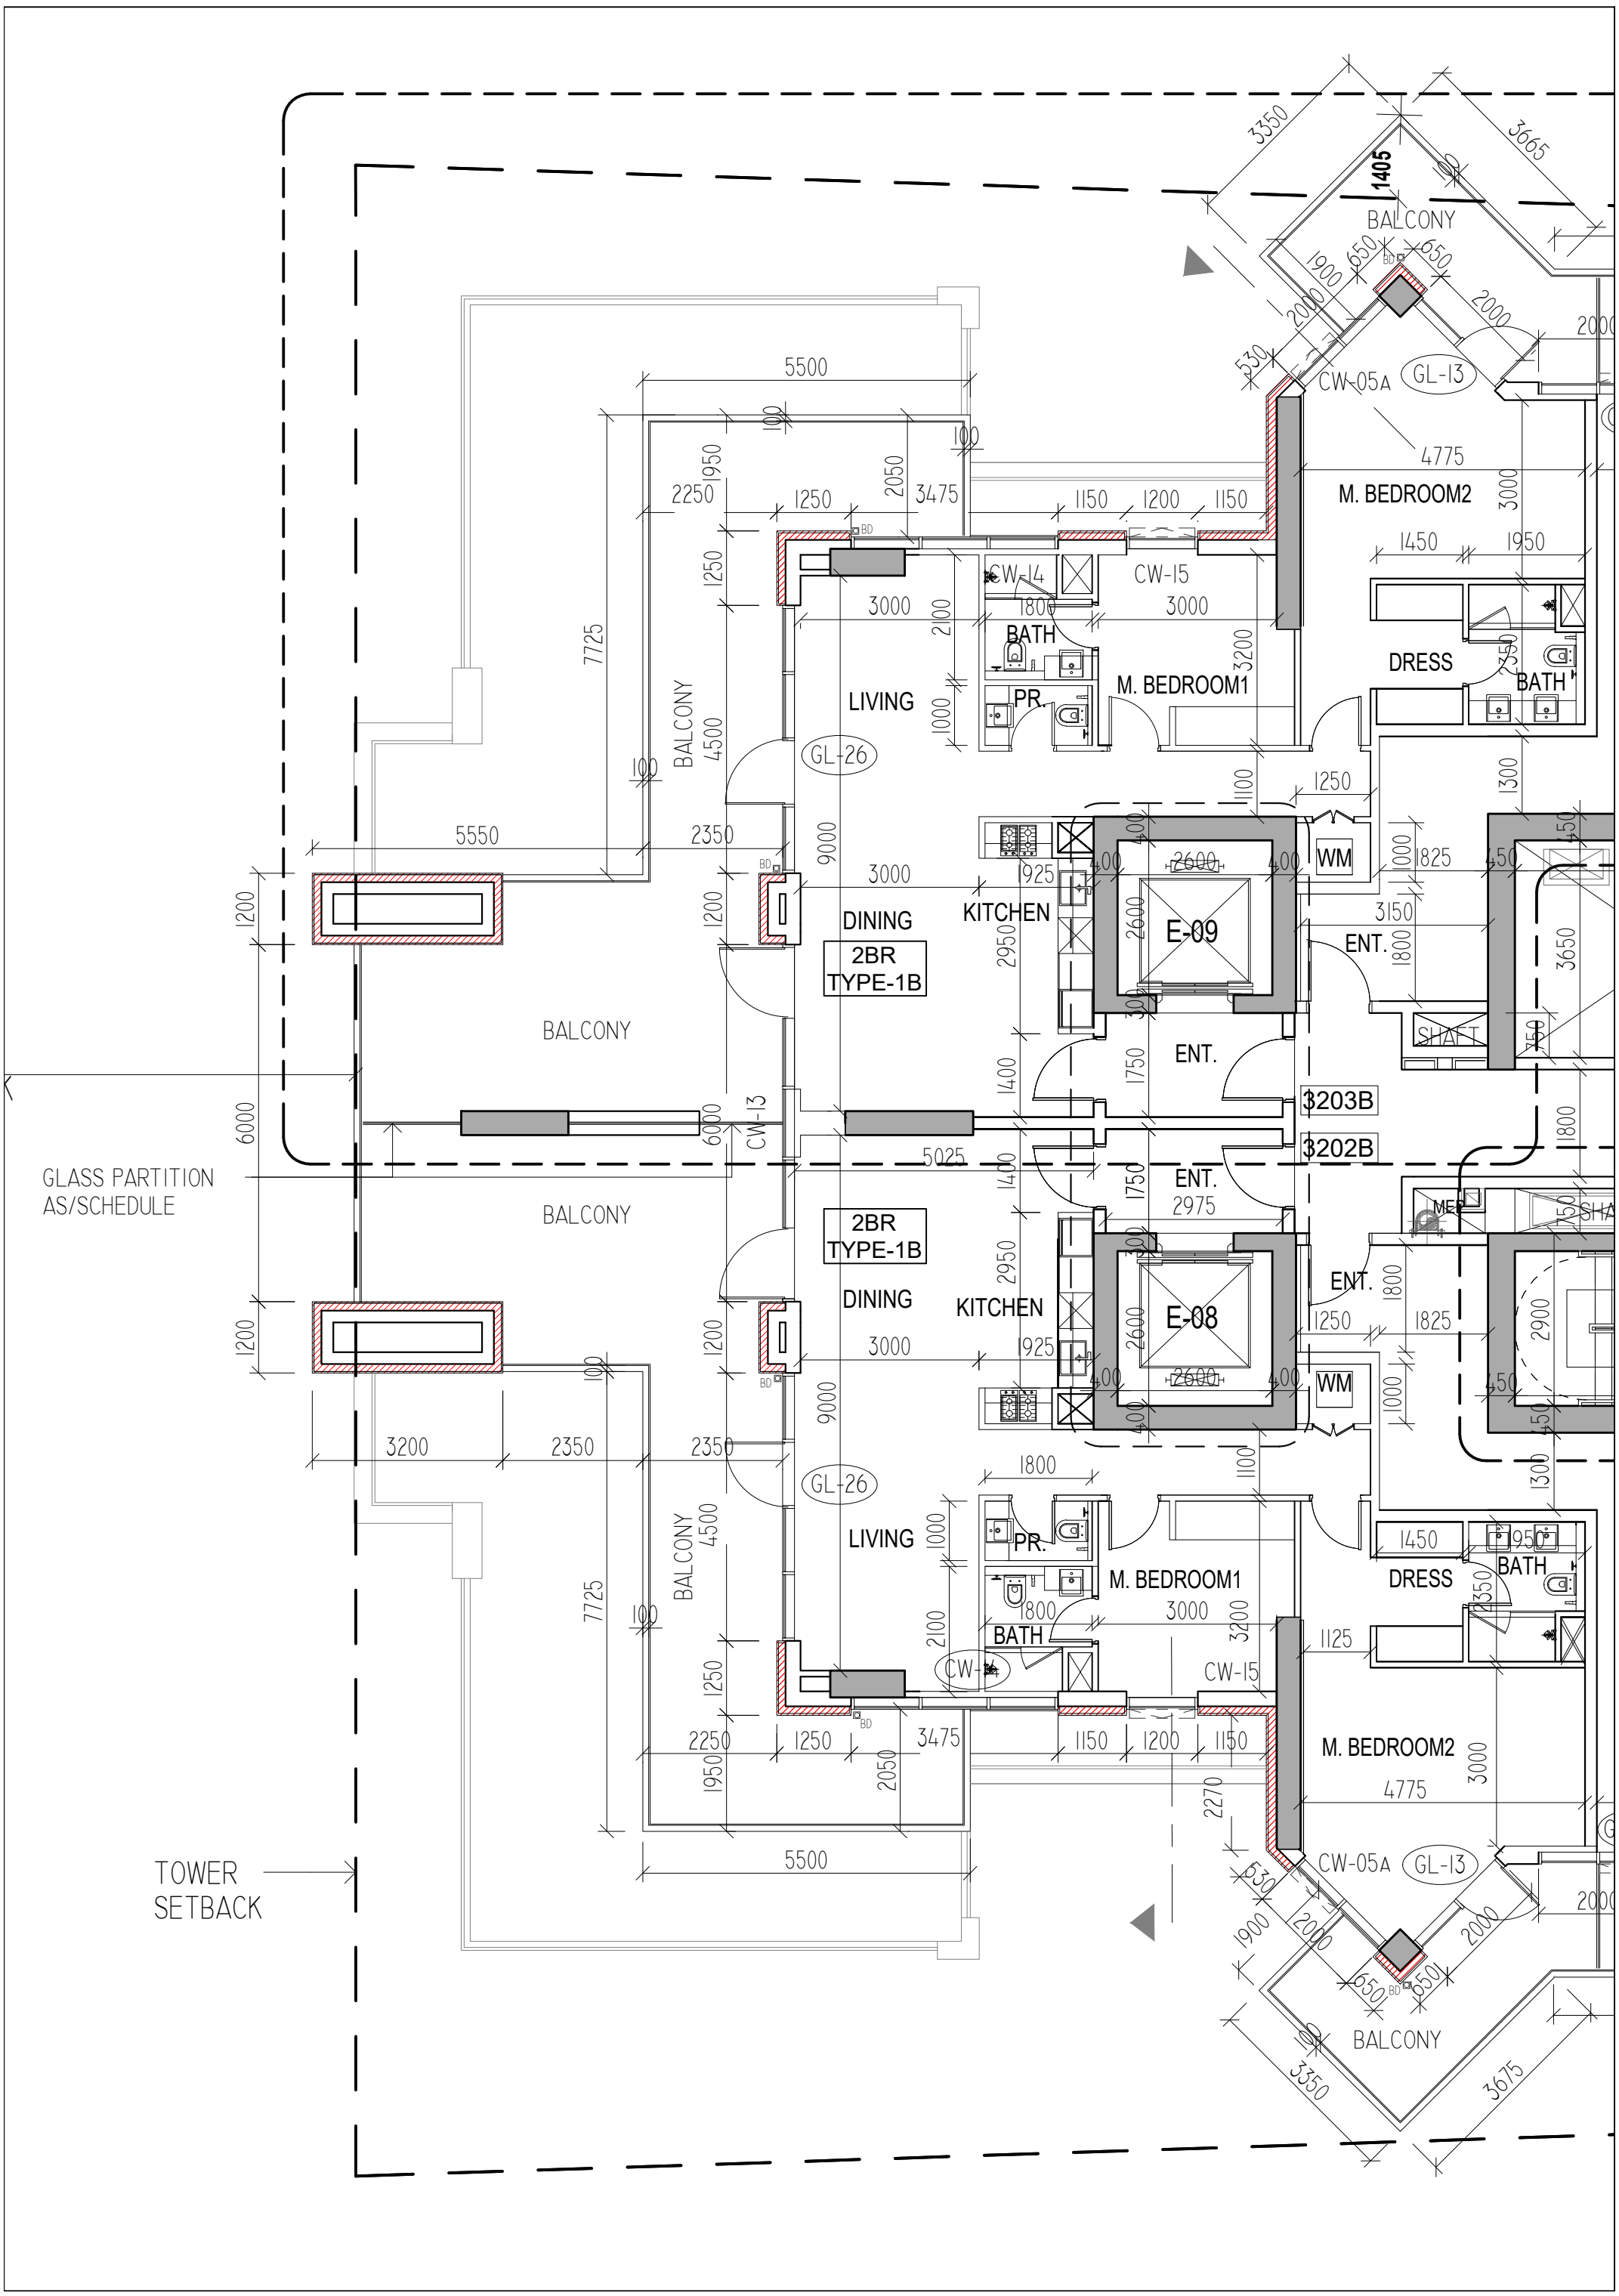
BALCONY
M. BEDROOM2
DRESS
BATH
M. BEDROOM1
PR.
LIVING
BATH
CW-14
CW-15
CW-05A
GL-13
GL-26
WM
E-09
E-08
KITCHEN
DINING
2BR
TYPE-1B
ENT.
SHAFT
MEP
3203B
3202B
GLASS PARTITION
AS/SCHEDULE
TOWER
SETBACK